


Storlek: 2 RoK
Area: Ca 53 kvm
Lägenhet: 1-1102, 1-1202, 1-1302, 1-1402

Förklaring av
 Lägenhetsnr:
 1-1201
 ↳ Löpnummer
 ↳ Våning
 ↳ Trapphus

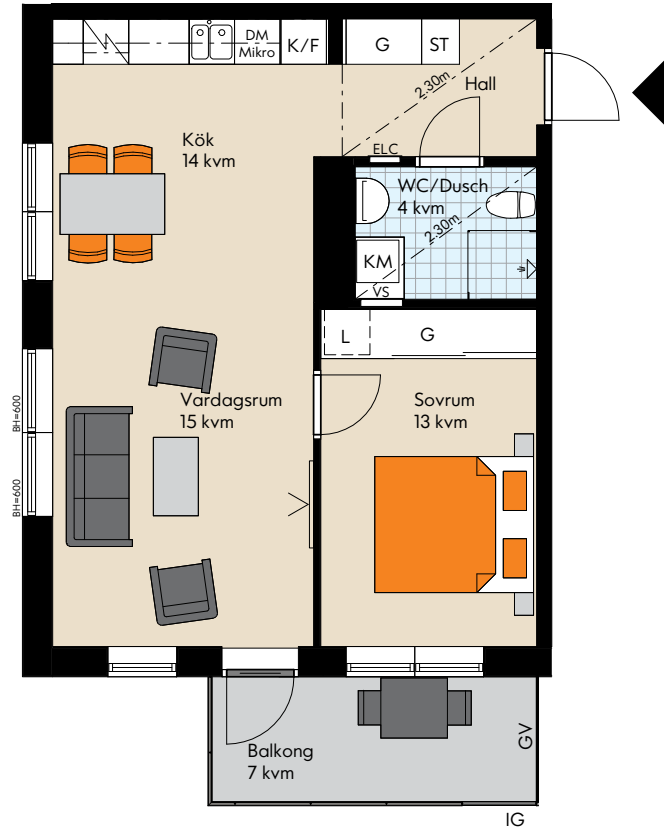

SKALA 1:100 (A4)



RUMSHÖJD: 2,5 m (där inget annat anges)
 BRÖSTNINGSHÖJD FÖNSTER: 800 mm (där inget annat anges)
 Med reservation för eventuella ändringar och ytavvikelser
 VÄGG BAKOM TV: Vägg vid tv-symbol är förstärkt, bredd ca 1,4 m.

FÖRKLARINGAR

| | | | |
|-----|----------------------------------|-------|----------------------|
| G | Garderob | MIKRO | Mikrovågsugn |
| L | Linneskåp | ELC | Elcentral |
| ST | Städskåp | VS | Skåp för rörkoppling |
| DM | Diskmaskin | BH | Bröstningshöjd |
| K/F | Kyl/Frys | GV | Frostad glasskärm |
| | Induktionshäll med inbyggnadsugn | IG | Delvis inglasning |
| TM | Tvättmaskin | | |
| TT | Torktumlare | | |
| KM | Kombimaskin | | |

ORIENTERINGSFIGUR

2019-09-30

