
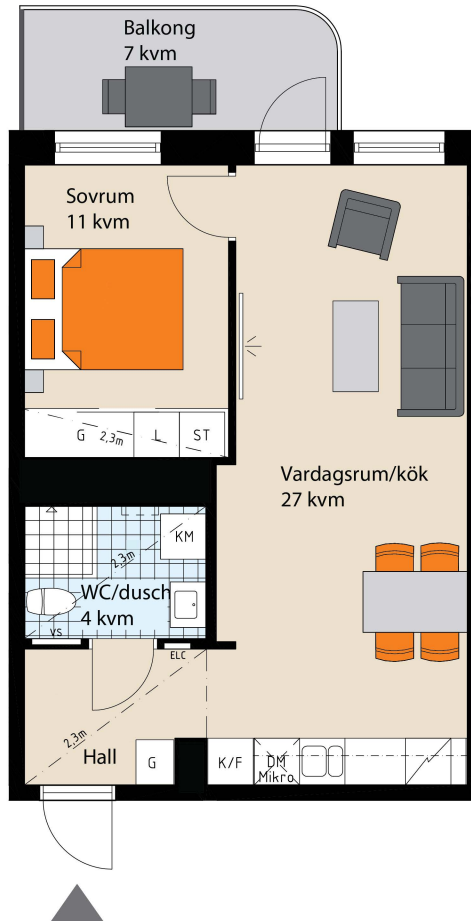


Brf Umgås

Årstahusen Stockholm

Storlek: 2 RoK
Area: 46 kvm
Lägenhet: B1204, B1304, B1404, B1504,
 B1604, B1704, B1804, B1904,
 B2004, B2104, B2204, B2304,
 B2404, B2504, B2604

Förklaring av
 Lägenhetsnr:
 B1201

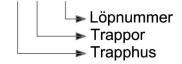

SKALA 1:100 (A4)



RUMSHÖJD: 2,5m (där inget annat anges)
 BRÖSTNINGSHÖJD FÖNSTER: 0,5m (där inget annat anges)
 Vägg vid TV-symbol är förstärkt, bredd ca 1,8m
 Med reservation för eventuella ändringar och ytavvikelser

FÖRKLARINGAR

| | |
|---------------------|----------------------------------|
| G Garderob | Induktionshäll med inbyggnadsugn |
| L Linneskåp | DM Diskmaskin |
| ST Städskåp | KM Kombimaskin |
| K/F Kyl/frys | ELC Elcentral |
| TV | VS Skåp för rörkopplingar |
| | Mikro Mikrovågsugn |
| | Lägenhetens placering |

ORIENTERINGSFIGUR

2018-05-15

